


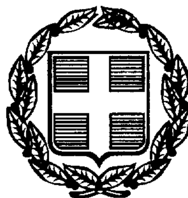

ΕΦΗΜΕΡΙΣ ΤΗΣ ΚΥΒΕΡΝΗΣΕΩΣ

ΤΗΣ ΕΛΛΗΝΙΚΗΣ ΔΗΜΟΚΡΑΤΙΑΣ

ΤΕΥΧΟΣ ΤΕΤΑΡΤΟ **Αρ. Φύλλου 225**

5 Απριλίου 1999

ΠΕΡΙΕΧΟΜΕΝΑ

ΑΠΑΛΛΟΤΡΙΩΣΕΙΣ

ΑΠΟΦΑΣΕΙΣ

ΑΝΑΚΟΙΝΩΣΕΙΣ

ΑΠΑΛΛΟΤΡΙΩΣΕΙΣ

ΑΠΟΦΑΣΕΙΣ

Αριθ. 1016675/1613/Β0010 (1)

Καθορισμός των ορίων του αιγιαλού του παλαιού αιγιαλού και δημιουργία ζώνης παραλίας στη θέση «Ριτσάτα - σπίτι Λασκαράτου» Δήμου Ληξουρίου.

Ο ΥΠΟΥΡΓΟΣ ΟΙΚΟΝΟΜΙΚΩΝ

Έχοντας υπόψη:

1. Τις διατάξεις του Ν. 3200/55 «περί διοικητικής αποκέντρωσης όπως αυτές τροποποιήθηκαν και ισχύουν σήμερα με τα ΝΔ 532/70, ΒΔ 704/70, ΒΔ 705/70, ΠΔ 71/84, ΠΔ 347/86, Ν 2026/92 και ΠΔ 97/93».

2. Τις διατάξεις του ΑΝ 2344/40 «περί αιγιαλού και παραλίας». όπως έχουν τροποποιηθεί και συμπληρωθεί μεταγενέστερα.

3. Τις διατάξεις του ΒΔ 439/70 «περί συμπληρώσεως των διατάξεων περί αιγιαλού».

4. Τις διατάξεις του αρθρ. 20 Ν. 719/77 «περί του τρόπου σύνταξης τοπογραφικών - υψομετρικών διαγραμμάτων από ιδιώτες μηχανικούς κλπ.».

5. Τις διατάξεις του άρθρ. 100 του ΠΔ 284/88 «περί συγκροτήσεως μεταξύ άλλων και της Επιτροπής καθορισμού ορίων αιγιαλού - παραλίας και θέσεων αμμοληψίας».

6. Την υπ' αριθμ. 1078204/927/006 Α/6.8.1992 κοινή Υπουργική Απόφαση τω Υπουργών Προεδρίας και Οικονομικών, με την οποία διατηρείται σε ισχύ η Επιτροπή καθορισμού ορίων αιγιαλού - παραλίας και θέσεων αμμοληψίας.

7. Τις διατάξεις του άρθρ. 19 παραγρ. 5 Ν. 2344/95, του άρθρ. 52 παράγρ. 6 Ν. 2218/94, του άρθρ. 4 παράγρ. 7 του Ν. 2240/94, δυνάμει των οποίων αρμοδιότητες του Υπουργείου Οικονομικών που είχαν μεταβιβασθεί στους Νομάρχες, ανήκουν στον Περιφερειακό Δ/ντή, σε συνδυασμό με αυτές του άρθρ. 14 παράγρ. 2 του Ν. 2399/96 με τις οποίες προβλέπεται η κατάργηση των θέσεων των Περιφερειακών Δ/ντών, οι αρμοδιότητες πλέον του οποίου περιήλθαν στο Γενικό Γραμματέα της Περιφέρειας και ασκούνται από τον Αναπληρωτή Περιφερειακό Διευθυντή.

8. Τις διατάξεις του τετάρτου εδαφίου της παραγρ. 2 του άρθρ. 1 και της παραγρ. 6 του ίδιου άρθρου του Ν. 2503/97 «Διοίκηση, οργάνωση, στελέχωση της Περιφέρειας, ρύθμιση θεμάτων γα την τοπική αυτοδιοίκηση και άλλες διατάξεις (ΦΕΚ 107/Α), σύμφωνα με τις οποίες οι Περιφερειακές Υπηρεσίες του Υπουργείου Οικονομικών που συγκροτούσαν την Περιφερειακή Διοίκηση του Νομού ή Νομαρχίας, δεν υπήχθησαν στην ενιαία οργανική μονάδα της Περιφέρειας, ούτε καταργήθηκαν, αλλά αποτελούν από 1.9.1997 Υπηρεσίες του Υπουργείου Οικονομικών.

9. Την 1087903/1481/0006Β/28.8.1997 απόφαση Υπουργού Οικονομικών περί μεταβίβασης αρμοδιοτήτων του Υπουργού Οικονομικών στους Προϊσταμένους των Περιφερειακών Υπηρεσιών του Υπουργείου Οικονομικών πλην Γ.Λ.Κ. και Γ.Χ.Κ.

10. Την από 12.3.1998 έκθεση της κατά το άρθρο 100 ΠΔ 284/88 αρμόδιας Επιτροπής καθορισμού ορίων αιγιαλού και παραλίας, για τον καθορισμό ορίων αιγιαλού, παλαιού αιγιαλού και δημιουργία ζώνης παραλίας στη θέση «Ριτσάτα - σπίτι Λασκαράτου» επισπεύδοντος Δήμου Ληξουρίου.

11. Το από Ιανουάριο 1997 τοπογραφικό - υψομετρικό διάγραμμα, κλίμακας 1:500, αποτελούμενο από μία (1) πινακίδα, που συντάχθηκε από τον Τοπογράφο Μηχανικό Βασίλη Πινιατώρο και το οποίο ελέχθηκε ως προς την ακρίβεια της αποτύπωσης από τον Ιωάννη Μπάρκα μηχανι-

κό της ΤΥΔΚ Ν. Κεφ/νίας στις 26.1.1997 και θεωρήθηκε την ίδια ημερομηνία από τον Προϊστάμενο της ΤΥΔΚ Κεφ/νίας όπως ορίζουν οι διατάξεις του άρθρου 20 του Ν. 719/77 και συνοδεύει την έκθεση της προαναφερόμενης Επιτροπής.

12. Το με αριθμ. 544.5/782/98/19.2.1998 έγγραφο του ΓΕΝ, με το οποίο συμφωνεί με τα καθορισθέντα από την Επιτροπή όρια, αποφασίζουμε:

Επικυρώνουμε την από 12.3.1998 έκθεση της κατά το άρθρο 100 ΠΔ 284/88 αρμόδιας Επιτροπής περί χάραξης των ορίων αιγιαλού, παλαιού αιγιαλού και δημιουργία ζώνης παραλίας στη θέση «Ριτσάτα - σπίτι Λασκαράτου» καθώς επίσης και το από Ιανουάριο 1997, σχετικό με τη χάραξη, τοπογραφικό - υψομετρικό διάγραμμα, κλίμακας 1:500 σε μία (1) πινακίδα που συντάχθηκε από τον Τοπογράφο Μηχναικό Βασίλη Πινιατώρο και το οποίο ελέγχθηκε ως προς την ακρίβεια της αποτύπωσης από τον Ιωάννη Μπάρκα Πολιτικό Μηχανικό της ΤΥΔΚ Ν. Κεφ/νίας στις 26.1.1997 και θεωρήθηκε την ίδια ημερομηνία από τον Προϊστάμενο ΤΥΔΚ Ν. Κεφ/νίας, όπως ορίζουν οι διατάξεις του άρθρου 20 του Ν. 719/77.

Στο τοπογραφικό αυτό διάγραμμα, καθορίσθηκε από την αρμόδια Επιτροπή, όπως πιο πάνω αναφέρεται:

α) Η οριογραμμή του αιγιαλού με κόκκινη συνεχόμενη πολυγωνική γραμμή με στοιχεία Α1, Α2, Α3, Α4, Α5, Α6, Α7, Α8, Α9, Α10, Α11, Α12, Α13, Α14, Α15, Α16, Α17, Α18, Α19, Α20 και Α21.

β) Η οριογραμμή της παραλίας με κίτρινη συνεχόμενη πολυγωνική γραμμή με στοιχεία Π1, Π2, Π3, Π4, Π5, Π6, Π7, Π8, Π9, Π10, Π11, Π12, Π13, Π14, Π15, Π16, Π17, Π18, Π19, Π20 και Π21.

γ) Η οριογραμμή του παλαιού αιγιαλού με μπλε συνεχόμενη πολυγωνική γραμμή με στοιχεία Β1, Β2, Β3, Β4, Β5, Β6, Β7, Β8, Β9, Β10, Β11, Β12, Β13, Β14, Β15, Β16 και Β17.

Εντός της ζώνης παραλίας δεν υπάρχουν κτίσματα.

Ο καθορισμός του αιγιαλού γίνεται για πρώτη φορά στην περιοχή αυτή και δεν έχει καθορισθεί στο παρελθόν οριογραμμή αιγιαλού κλπ.

Η παρούσα απόφαση μαζί με την έκθεση και το τοπογραφικό διάγραμμα να δημοσιευθούν στην Εφημερίδα της Κυβερνήσεως.

Αθήνα, 15 Μαρτίου 1999
Με εντολή Υπουργού
Ο Γενικός Διευθυντής
ΠΑΝ. ΠΙΛΑΤΗΣ

ΕΚΘΕΣΗ

Επιτροπής καθορισμού των ορίων αιγιαλού και παραλίας άρθρου 74 Π.Δ/τος 636/77 και άρθρου 100 Π.Δ/τος 284/88.

ΘΕΜΑ: Καθορισμός, για πρώτη φορά, των ορίων του αιγιαλού και παραλίας στη θέση «Ριτσάτα» - σπίτι Λασκαράτου του Δήμου Ληξουρίου.

ΕΝΔΙΑΦΕΡΟΜΕΝΟΣ: Δήμος Ληξουρίου.

Στο Αργοστόλι σήμερα την 12.3.98 ημέρα Πέμπτη οι υπογράφοντες:

1. Ρεπούσης Διονύσιος, Προϊστάμενος ΔΟΥ Ληξουρίου, ως Πρόεδρος.
2. Ιωάννης Μπάρκας, πολιτικός μηχ/κός της Τ.Υ.Δ.Κ., ως μέλος και
3. Θεόφιλος Μπασιούκας, αναπληρωτής Λιμενάρχου Κεφαλληνίας, ως μέλος

αποτελούντες την επιτροπή καθορισμού των ορίων αιγιαλού και παραλίας σύμφωνα με τις διατάξεις του άρθρου 74 του ΠΔ 636/77 και του άρθρου 100 ΠΔ 284/88 που συγκλήθηκε έπειτα από σχετική πρόσκληση του Προέδρου της, λαβόντες υπόψη:

1. Την αίτηση του Δήμου Ληξουρίου ενδιαφερομένου για την παραθαλάσσια έκταση στη θέση «Ριτσάτα» - σπίτι Λασκαράτου, με την οποία ζητείται ο καθορισμός των ορίων του αιγιαλού στην περιοχή αυτού.

2. Τα συνταχθέντα από τον Αγρονόμο - Τοπογράφο Μηχανικό Βασίλη Πινιατώρο τον Ιανουάριο 1997 τοπογραφικά και υψομετρικά διαγράμματα της παραπάνω περιοχής σε μία (1) πινακίδα με κλίμακα 1:500, ηλεγμένα για την ακρίβεια της αποτύπωσης από τον Ιωάννη Μπάρκα πολιτικό μηχανικό της Τ.Υ.Δ.Κ. Νομ. Κεφαλληνίας στις 26.1.97 και θεωρημένα από τον προϊστάμενο της Τ.Υ.Δ.Κ. την ίδια ημερομηνία, όπως ορίζουν οι διατάξεις του άρθρου 20 του Ν. 719/77.

3. Τις διατάξεις του Α.Ν. 2344/400 όπως τροποποιήθηκε και συμπληρώθηκε μεταγενέστερα καθώς και τη σχετική μ' αυτόν Δικαστηριακή και Διοικητική νομολογία.

4. Την αντίληψη που δημιουργήθηκε κατά την επιτόπια μετάβασή μας στην παραπάνω θέση σχετικά με το πλάτος της βρεχόμενης από το χειμέριο κύμα ξηράς και με τα λοιπά συναφή στοιχεία, ήτοι:

α) Τη μορφολογία του εδάφους της ακτής.

β) Το γεγονός ότι δεν υπάρχουν σημεία μεταβολής του αιγιαλού.

γ) Την κατάσταση του θαλάσσιου χώρου.

δ) Το γεγονός ότι δεν βρέθηκαν στοιχεία παλαιών διαγραμμάτων για προηγούμενο καθορισμό στην ίδια θέση του αιγιαλού και της παραλίας.

ε) Το ύψος του χειμερίου κύματος σε συνάρτηση με το ανάπτυγμα του πελάγους στη θέση αυτή και το γεγονός ότι οι άνεμοι που επηρεάζουν τον κυματισμό είναι Ν.Α.

5. Την μη ύπαρξη καθορισμού ορίων αιγιαλού και παραλίας εκατέρωθεν της εξεταζομένης περιοχής.

6. Το υπ' αριθμόν 544.5/782/98/1.9.1998 έγγραφο του Τμήματος IVβ της Διεύθυνσης Α2 του Γενικού Επιτελείου Ναυτικού, αποφασίζουμε:

Καθορίζουμε στο πιο πάνω αναφερόμενο τοπογραφικό διάγραμμα:

α) Την οριογραμμή του αιγιαλού με ερυθρά συνεχή πολυγωνική γραμμή Α1, Α2, Α3, Α4, Α5, Α6, Α7, Α8, Α9, Α10, Α11, Α12, Α13, Α14, Α15, Α16, Α17, Α18, Α19, Α20 Α21 της οποίας οι κορυφές έχουν τις συντεταγμένες που αναφέρονται στον σχετικό πίνακα και εξασφαλίζονται από το Κρατικό Τριγωνομετρικό Δίκτυο.

β) Την οριογραμμή της παραλίας με κίτρινη συνεχή πολυγωνική γραμμή Π1, Π2, Π3, Π4, Π5, Π6, Π7, Π8, Π8, Π9, Π10, Π11, Π12, Π13, Π14, Π15, Π16, Π17, Π18, Π20, Π21 της οποίας οι κορυφές έχουν τις συντεταγμένες που αναφέρονται στον σχετικό πίνακα και εξασφαλίζονται από το Κρατικό Τριγωνομετρικό Δίκτυο.

γ) Την οριογραμμή του παλαιού αιγιαλού με μπλέ συνεχή Β1, Β2, Β3, Β4, Β5, Β6, Β7, Β8, Β9, Β10, Β11, Β12, Β13, Β14, Β15, Β16, Β17,

δ) Καθορίζεται ζώνη παραλίας πλάτους 15μ. για να εξυπηρετηθούν οι σκοποί του άρθρου 7 παράγραφος 1 του Α.Ν. 2344/40.


ε) Στη ζώνη της παραλίας δεν υπάρχουν κτίσματα.

Η Επιτροπή


Ο Πρόεδρος	Τα Μέλη
ΔΙΟΝΥΣΙΟΣ ΡΕΠΟΥΣΗΣ	ΙΩΑΝΝΗΣ ΜΠΑΡΚΑΣ
	ΘΕΟΦΙΛΟΣ ΜΠΑΣΙΟΥΚΑΣ


ΕΘΝΙΚΟ ΤΥΠΟΓΡΑΦΕΙΟ
Για τεχνικούς λόγους [redacted]διάγραμμα
έγινε σμίκρυνση κατά ποσοστό 35 %

ΑΠΟΣΠΑΣΜΑ ΑΠΟ ΤΟ ΧΑΡΤΗ ΚΛΙΜΑΚΑΣ 1:50000

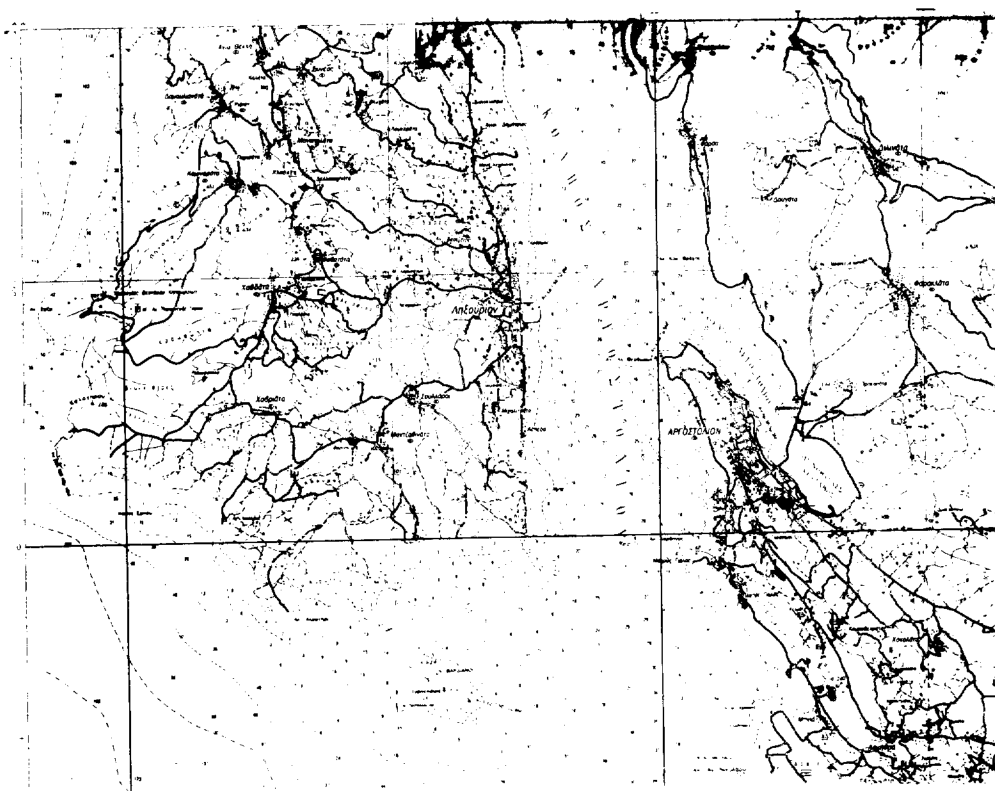


2650
2700
2750

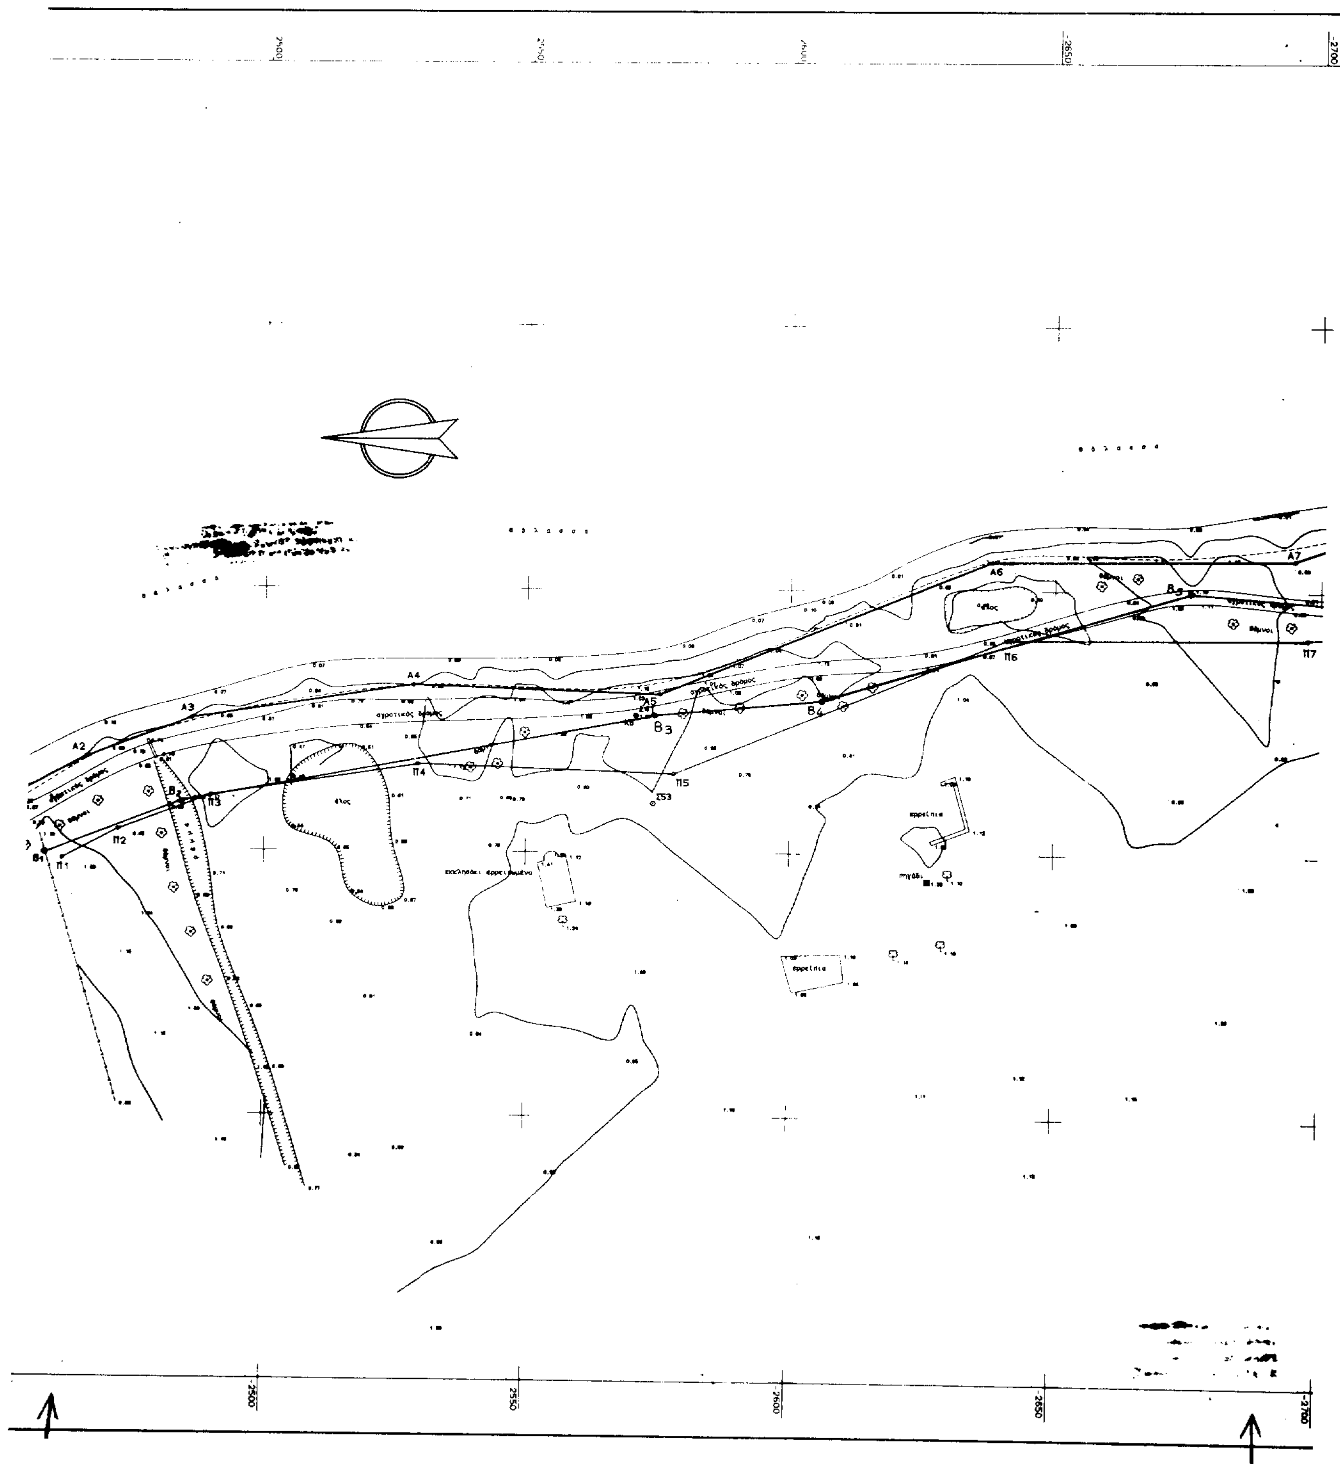

2650
2700
A2
A3
A4
A5
A6
A7
B1
B2
B3
B4
Π1
Π2
Π3
Π4
Π5
Π6
Π7
ΣΣ3
αγροτικός δρόμος
2500
2550
2600
2650
2700

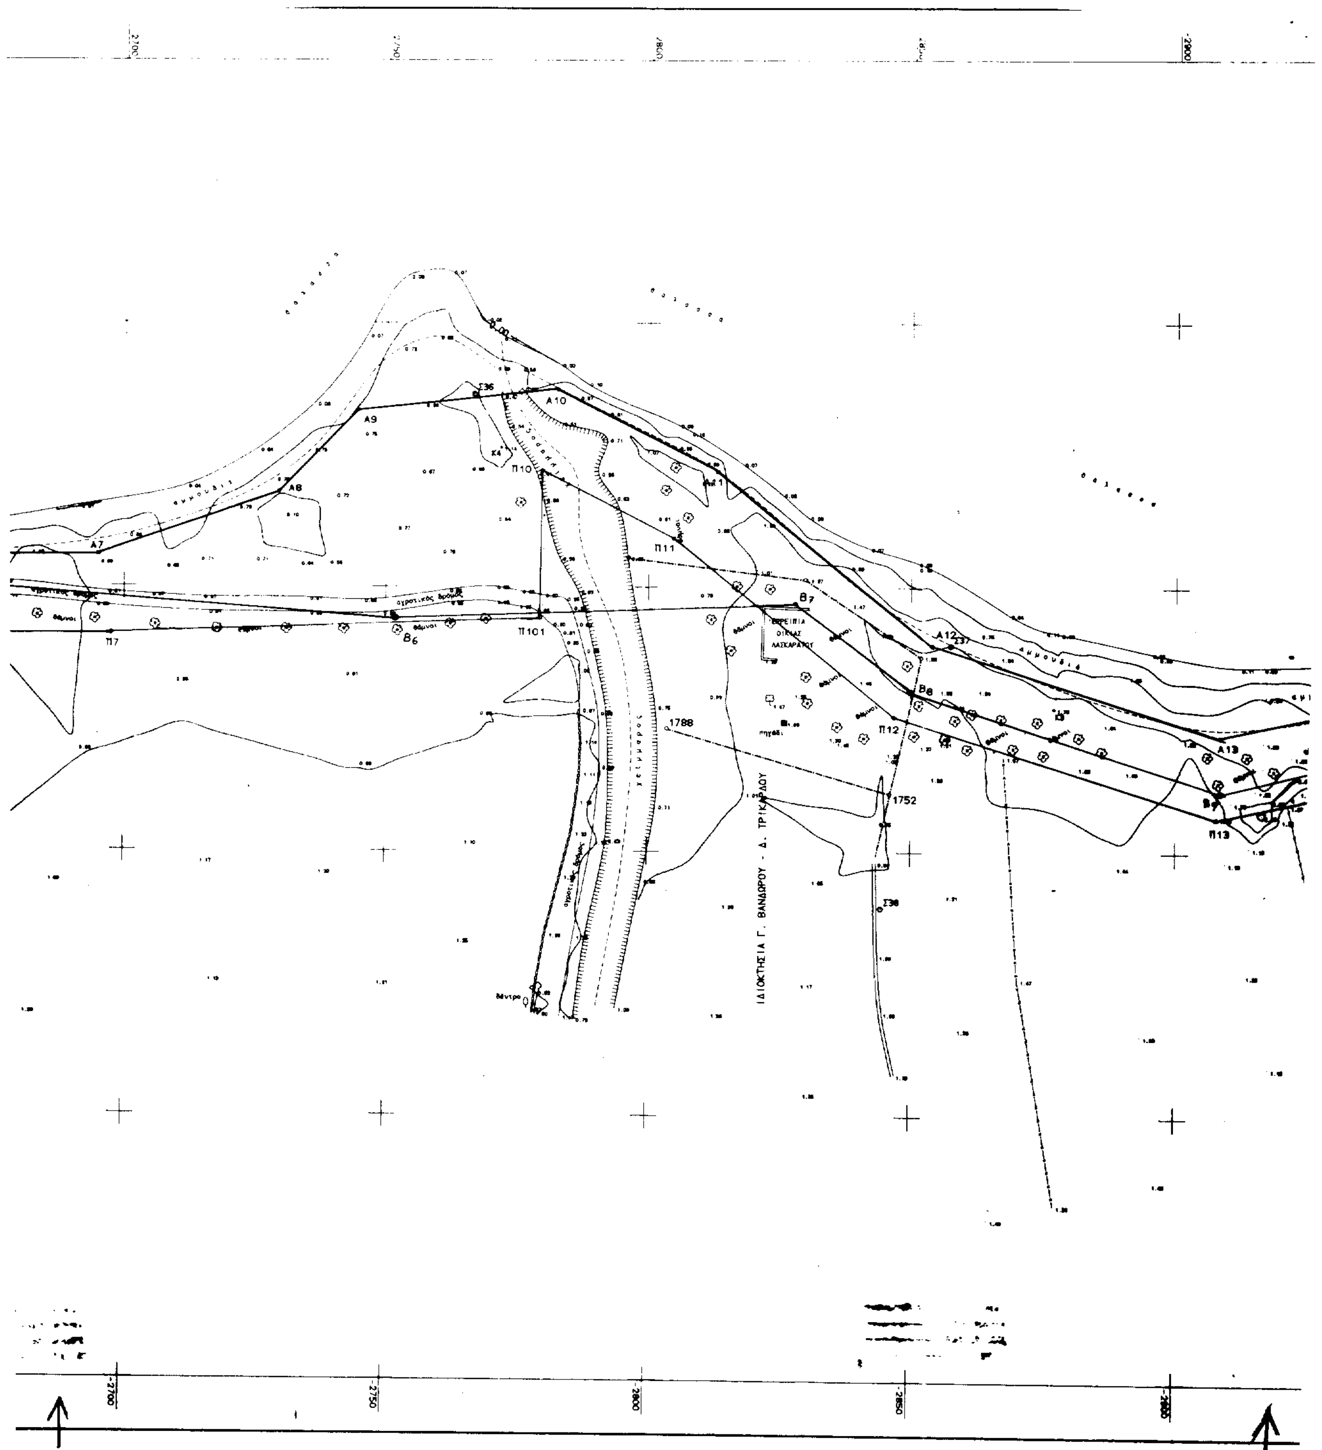

A7
A8
A9
Σ36
A10
K4
Π10
A11
Π11
Π17
B6
Π101
B7
ΕΡΕΙΠΙΑ
ΟΙΚΙΑΣ
ΛΑΣΚΑΡΑΤΟΥ
A12
Σ37
B8
1788
πηγάδι
Π12
1752
ΙΔΙΟΚΤΗΣΙΑ Γ. ΒΑΝΔΩΡΟΥ - Δ. ΤΡΙΚΑΡΔΟΥ
Σ38
χείμαρρος
A13
Π13
B9
2700
2750
2800
2850
2900

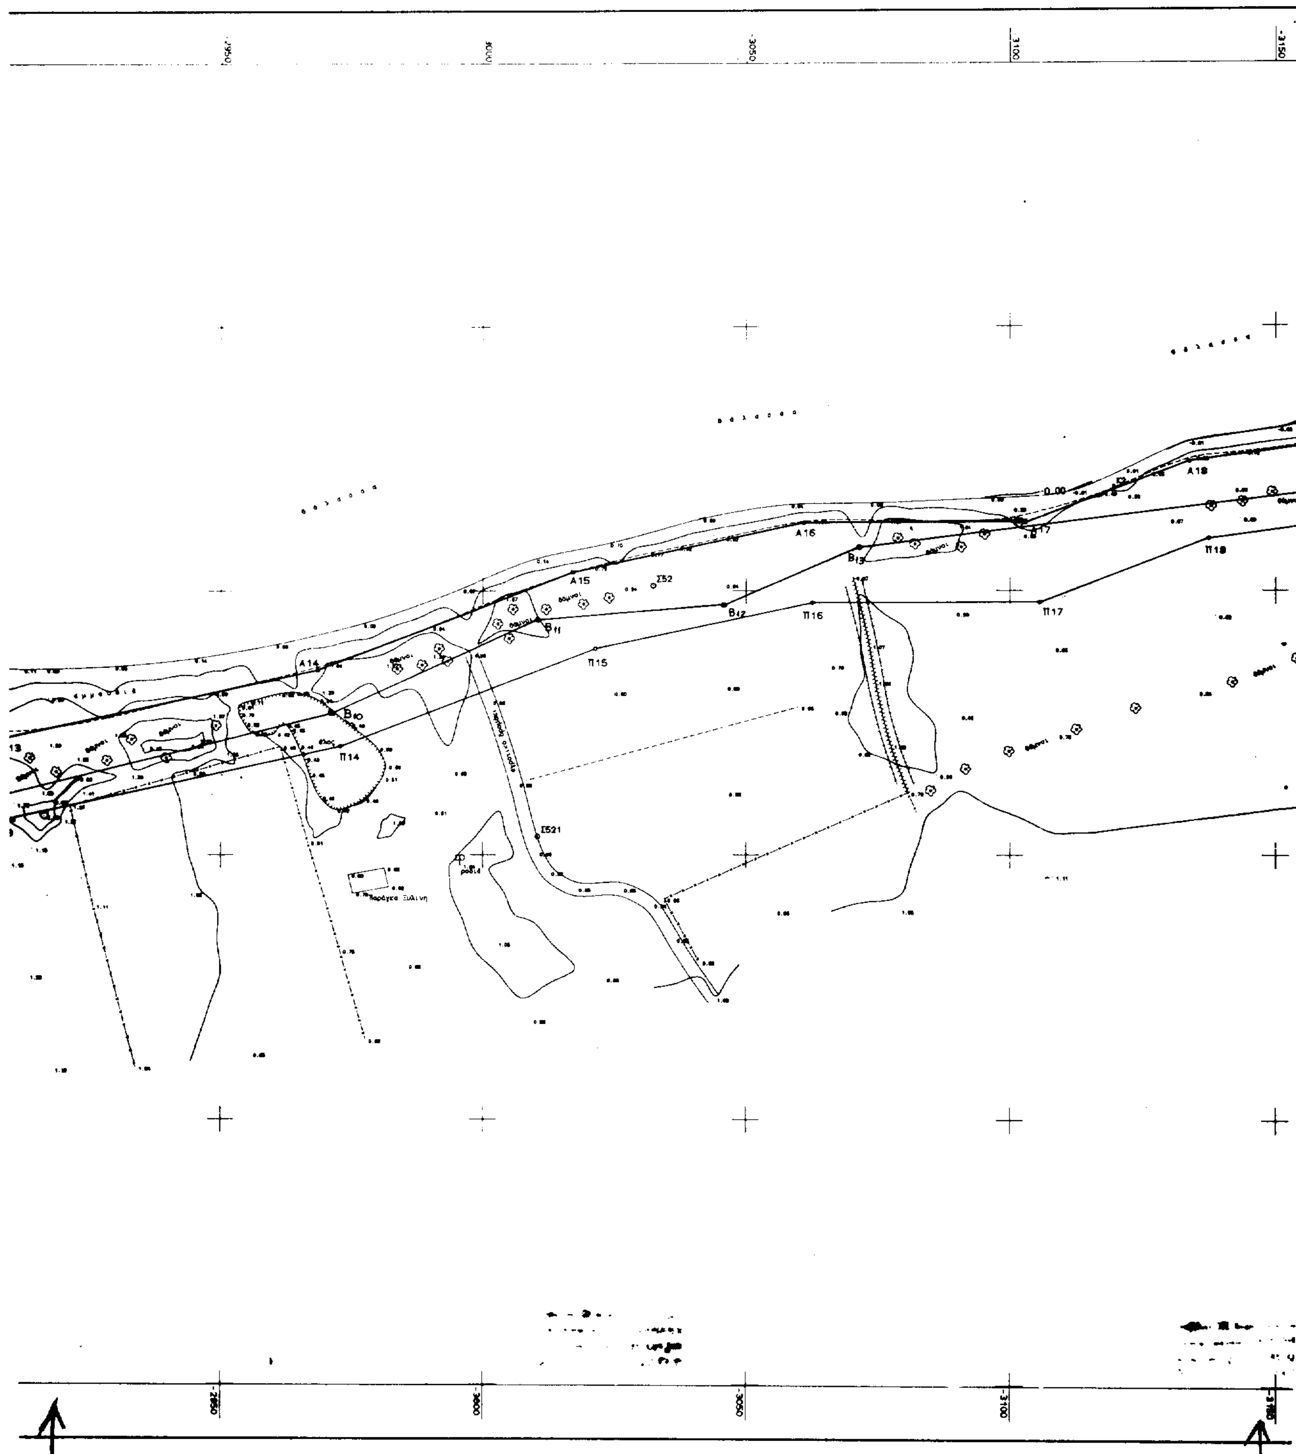

A14
A15
A16
A18
Π14
Π15
Π16
Π17
Π18
Σ52
Σ521
0.00

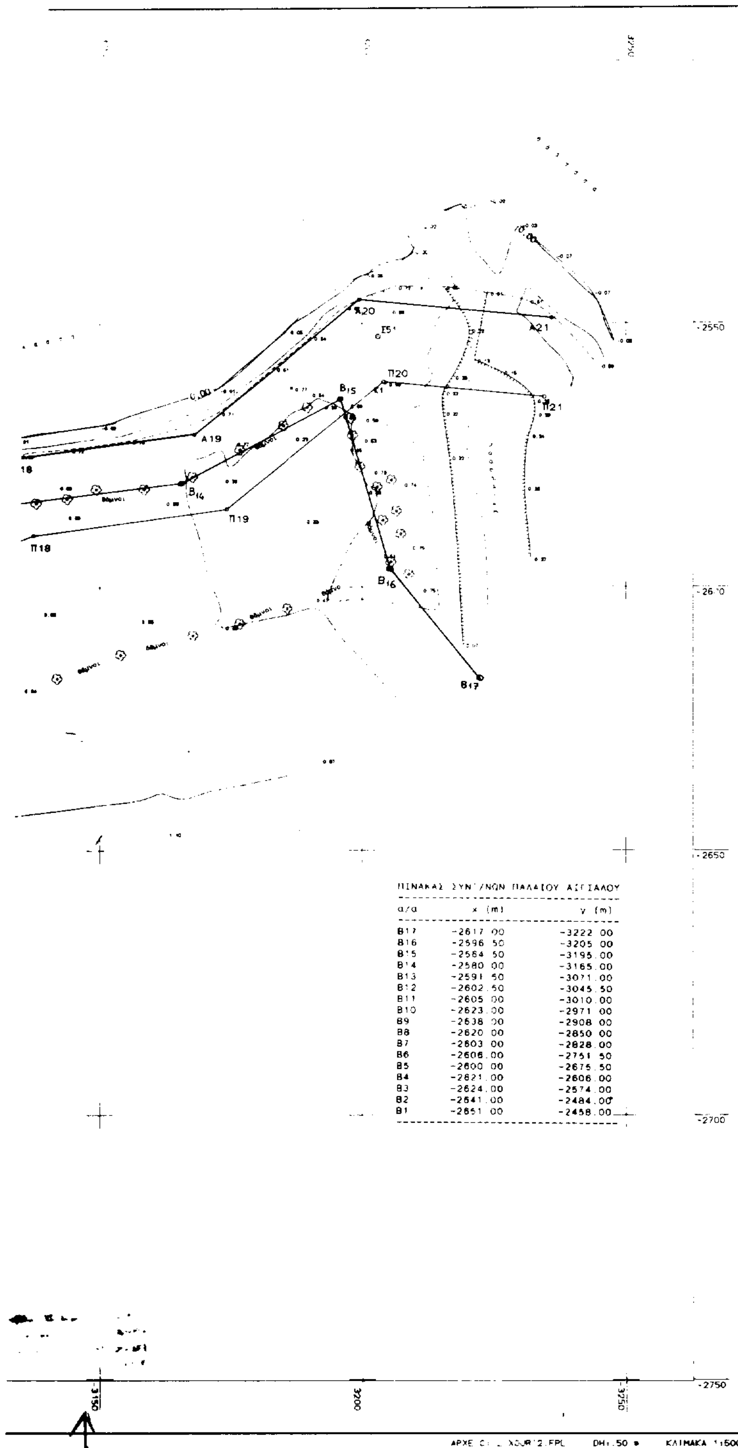

ΠΙΝΑΚΑΣ ΣΥΝ/ΝΩΝ ΠΑΛΑΙΟΥ ΑΙΓΙΑΛΟΥ

α/α	x (m)	y (m)
B17	-2617.00	-3222.00
B16	-2596.50	-3205.00
B15	-2584.50	-3195.00
B14	-2580.00	-3165.00
B13	-2591.50	-3071.00
B12	-2602.50	-3045.50
B11	-2605.00	-3010.00
B10	-2623.00	-2971.00
B9	-2638.00	-2908.00
B8	-2620.00	-2850.00
B7	-2603.00	-2828.00
B6	-2606.00	-2751.50
B5	-2600.00	-2675.50
B4	-2621.00	-2606.00
B3	-2624.00	-2574.00
B2	-2641.00	-2484.00
B1	-2651.00	-2458.00

ΥΠΟΜΝΗΜΑ

- Δ Τριγωνομετρικό
- ο Στάση
- Συρματόπλεγμα
- Μικρό φυσικό πρανές
- Οπωροφόρο
- Θάμνος
- . Ορόσημο - Σημείο εξάρτησης Αιγιαλού

ΕΞΑΡΤΗΣΗ ΟΔΕΥΣΕΩΝ

Η εξάρτηση των πολυγωνικών οδεύσεων έγινε από το κρατικό τριγωνομετρικό δίκτυο.
Προβολή Hatt, στο ελλειψοειδές Bessel
Κ.Φ.Χ. 1:100000 "ΚΕΦΑΛΛΗΝΙΑ - ΙΘΑΚΗ"
φ = 38° 15' λ = -3° 15' από Αθήνα

ΠΙΝΑΚΑΣ ΣΥΝΤΕΤΑΓΜΕΝΩΝ ΤΩΝ ΚΟΡΥΦΩΝ ΤΩΝ ΓΡΑΜΜΩΝ ΑΙΓΙΑΛΟΥ & ΠΑΡΑΛΙΑΣ

ΣΗΜΕΙΟ	X (m)	Y (m)	ΣΗΜΕΙΟ	X (m)	Y (m)
A1	-2638.500	-2454.500	Π1	-2651.799	-2461.438
A2	-2532.500	-2468.000	Π2	-2646.223	-2472.125
A3	-2625.000	-2486.000	Π3	-2639.590	-2489.813
A4	-2618.500	-2528.300	Π4	-2633.837	-2529.208
A5	-2620.000	-2575.300	Π5	-2635.094	-2578.003
A6	-2594.500	-2638.000	Π6	-2609.474	-2640.997
A7	-2594.000	-2695.000	Π7	-2608.978	-2697.598
A8	-2582.000	-2729.500	Π10	-2577.882	-2779.659
A9	-2586.500	-2744.500	Π11	-2590.865	-2804.812
A10	-2562.500	-2782.500	Π12	-2624.471	-2846.814
A11	-2578.000	-2813.000	Π13	-2643.498	-2907.810
A12	-2611.000	-2854.000	Π14	-2629.422	-2972.779
A13	-2628.000	-2908.500	Π15	-2610.939	-3021.431
A14	-2615.000	-2968.500	Π16	-2602.298	-3082.578
A15	-2596.500	-3017.200	Π17	-2602.193	-3105.748
A16	-2587.300	-3061.000	Π18	-2590.239	-3137.490
A17	-2587.200	-3103.000	Π19	-2585.304	-3174.18[illegible]
A18	-2575.600	-3133.800	Π20	-2561.017	-3204.087
A19	-2571.000	-3168.000	Π21	-2563.932	-3234.572
A20	-2545.500	-3199.400	Π101	-2805.896	-2779.30[illegible]
A21	-2549.000	-3238.000			

ΕΛΛΗΝΙΚΗ ΔΗΜΟΚΡΑΤΙΑ
ΠΕΡΙΦΕΡΕΙΑΚΗ ΔΙΟΙΚΗΣΗ ΝΟΜΟΥ ΚΕΦΑΛΛΗΝΙΑΣ

ΤΟΠΟΓΡΑΦΙΚΟ ΔΙΑΓΡΑΜΜΑ
ΚΑΘΟΡΙΣΜΟΥ ΟΡΙΩΝ ΑΙΓΙΑΛΟΥ & ΠΑΡΑΛΙΑΣ

ΠΕΡΙΟΧΗ: ΦΙΤΣΑΤΑ - ΣΠΙΤΙ ΛΑΣΚΑΡΑΤΟΥ
ΔΗΜΟΣ: ΛΗΞΟΥΡΙΟΥ
ΝΟΜΟΣ: ΚΕΦΑΛΛΗΝΙΑΣ

ΕΝΔΙΑΦΕΡΟΜΕΝΟΣ:
ΔΗΜΟΣ ΛΗΞΟΥΡΙΟΥ

ΥΠΟΜΝΗΜΑ ΕΠΙΤΡΟΠΗΣ ΚΑΘΟΡΙΣΜΟΥ
ΟΡΙΩΝ ΑΙΓΙΑΛΟΥ - ΠΑΡΑΛΙΑΣ

Το παρον τοπογραφικο διαγραμμα συνοδευει την απο 12.3.98 εκθεση της επιτροπης καθορισμου οριων Αιγιαλου και Παραλιας.
Οι συντεταγμενες των κορυφων των γραμμων Αιγιαλου και Παραλιας φαινονται στον σχετικο πινακα.
Καθοριζεται ζωνη πλατους 15 μ για εξυπηρετηση των σκοπων της παρ. 1 του Αρθρου 7 του Ν.2344/40.
Η επιτροπη διαπιστωσε οτι υπαρχει παλαιος Αιγιαλος

Η ΕΠΙΤΡΟΠΗ

Ο ΠΡΟΕΔΡΟΣ

ΤΑ ΜΕΛΗ
1. ΠΡΟΙΣΤΑΜΕΝΟΣ Τ.Υ.Δ.Κ.
Ι. ΜΠΑΡΚΑΣ
2. ΛΙΜΕΝΑΡΧΗΣ ΚΕΦΑΛΛΗΝΙΑΣ
Υποπλοίαρχος ΛΣ (Ε)

ΕΞΑΡΤΗΣΗ:
ΚΡΑΤΙΚΟ ΤΡΙΓΩΝΟΜΕΤΡΙΚΟ ΔΙΚΤΥΟ

ΥΨΟΜ. ΑΦΕΤΗΡΙΑ:
ΣΤΑΘΜΗ ΘΑΛΑΣΣΑΣ (26.01.97)

ΜΕΘΟΔΟΣ ΑΠΟΤΥΠΩΣΗΣ:
ΤΑΧΥΜΕΤΡΙΚΗ

ΧΡΟΝΟΣ ΑΠΟΤΥΠΩΣΗΣ:
ΙΑΝΟΥΑΡΙΟΣ 1997

ΓΡΑΜΜΗ ΑΙΓΙΑΛΟΥ ———
ΓΡΑΜΜΗ ΠΑΡΑΛΙΑΣ ———
ΓΡΑΜΜΗ ΠΑΛ. ΑΙΓΙΑΛ. ———

ΚΛΙΜΑΚΑ	ΙΣΟΔΙΑΣΤΑΣΗ		ΧΡΟΝΟΣ ΣΥΝΤΑΞΗΣ	ΑΡ. ΣΧΕΔΙΟΥ
1:500	0.5 μ		ΙΑΝΟΥΑΡΙΟΣ 1997	Τ.2/08

ΣΥΝΤΑΧΘΗΚΕ	ΕΛΕΓΧΘΗΚΕ	ΘΕΩΡΗΘΗΚΕ
Βασίλης Πινιατώρος Τοπογράφος Μηχανικός	Ι. ΜΠΑΡΚΑΣ	Ο ΠΡΟΪΣΤΑΜΕΝΟΣ Τ.Υ.Δ.Κ. ΧΑΡΑΛΑΜΠΟΣ ΤΟΥΜΑΣΗΣ

ΤΕΧΝΙΚΟ ΓΡΑΦΕΙΟ ΜΕΛΕΤΩΝ
ΒΑΣΙΛΗΣ Μ. ΠΙΝΙΑΤΩΡΟΣ ΤΟΠΟΓΡΑΦΟΣ ΜΗΧΑΝΙΚΟΣ

ΑΝΑΚΟΙΝΩΣΕΙΣ

Αριθ. Φ. 913.3/21/23/613 (2)

Γνωστοποίηση παρακατάθεσης λόγω απαλλοτρίωσης έκτασης στην περιοχή «Ράχες» Δήμου Ανέμωνα Χίου.

Ο ΥΠΟΥΡΓΟΣ ΕΘΝΙΚΗΣ ΑΜΥΝΗΣ

Έχοντας υπόψη:

α. Το Ν.Δ. 797/71 «περί Αναγκαστικών Απαλλοτριώσεων».

β) Την υπ' αριθμ. 29261/7.10.96 (ΦΕΚ 933/10.10.96 τ. Β') κοινή απόφαση των Πρωθυπουργού και Υπουργού Εθνικής Άμυνας με την οποία καθορίζονται οι αρμοδιότητες του Υφυπουργού Εθνικής Άμυνας Δημητρίου Αποστολάκη, γνωστοποιεί:

Σε όσους διεκδικούν δικαιώματα κυριότητας καθώς και στους τυχόν ενυπόθηκους δανειστές και τρίτους γενικά διεκδικητές πάνω στην έκταση των 770 τ.μ. που απαλλοτριώθηκε με την υπ' αριθμ. 198/8.6.94 απόφαση του Νομάρχη Χίου (ΦΕΚ 636/27.6.94 τ.Δ) για στρατιωτικές ανάγκες, στην περιοχή «Ράχες» Δήμου Ανέμωνα Χίου ότι η αποζημίωση που καθόρισε το Μονομελές Πρωτοδικείο Χίου με την υπ' αριθμ. 29/98 απόφασή του για τα ακίνητα και τα υπερκείμενα αυτών όπως φαίνονται στο με ΑΚ 1605 κτηματολογικό διάγραμμα και στον αντίστοιχο κτηματολογικό πίνακα που συντάχθηκε από την ΓΥΣ την 4.8.96 σύμφωνα με το άρθρο 24 του Ν.Δ. 797/71 και θεωρήθηκε νομότυπα, και σύμφωνα με τον οποίον η προς απαλλοτρίωση έκταση είναι ίση με 770 τ.μ. έχει κατατεθεί στο Ταμείο Παρακαταθηκών και Δανείων και έχει εκδοθεί το υπ' αριθμ. 4594/99 Γραμμάτιο Σύστασης Παρακαταθήκης συνολικού ποσού δρχ. εξακοσίων εβδομήντα εννέα χιλιάδων (679.000).

2. Η αποζημίωση αυτή θα καταβληθεί στους κατά τον Νόμο δικαιούχους.

3. Η παρούσα να δημοσιευθεί στην Εφημερίδα της Κυβερνήσεως.

Αθήνα, 12 Μαρτίου 1999

Ο ΥΦΥΠΟΥΡΓΟΣ

ΔΗΜΗΤΡΙΟΣ ΑΠΟΣΤΟΛΑΚΗΣ

(3)

Ειδοποίηση για παρακατάθεση αποζημίωσης ιδιοκτητών έκτασης που βρίσκεται στην περιοχή του Δήμου Πειραιά και απαλλοτριώθηκε υπέρ και με δαπάνη του ΟΣΚ Α.Ε. για ανέγερση του 1ου και 7ου Δημ. Σχολείων Πειραιά.

ΟΡΓΑΝΙΣΜΟΣ ΣΧΟΛΙΚΩΝ ΚΤΙΡΙΩΝ

Η Ανώνυμη Εταιρεία με την επωνυμία «ΟΡΓΑΝΙΣΜΟΣ ΣΧΟΛΙΚΩΝ ΚΤΙΡΙΩΝ» που εδρεύει στην Αθήνα και επί της οδού Φαβιέρου 30, ειδοποιεί ότι, σύμφωνα με την 1018953/1159/0010/27.2.96 (ΦΕΚ 266/Δ/18.3.96) κοινή απόφαση των Υπουργών Οικονομικών και Εθνικής Παιδείας και Θρησκευμάτων για αναγκαστική απαλλοτρίωση που κηρύχθηκε υπέρ και με δαπάνη του ΟΣΚ έκτασης εμβαδού 637,50$μ^2$ που βρίσκεται στην περιοχή του Δήμου Πειραιά και μεταξύ των οδών Π. Μελά και Μαυρομιχάλη κατέθεσε στο Ταμείο Παρακαταθηκών και Δανείων υπέρ των δικαιούχων την αποζημίωση που καθορίστηκε σύμφωνα με την 61/9.10.97 απόφαση Μονομελούς Πρωτοδικείου Πειραιά και εκδόθηκε το 4666/24.3.99 γραμμάτιο σύστασης παρακαταθήκης για ποσό 120.917.200 δρχ.

Αθήνα, 22 Μαρτίου 1999

Ο Πρόεδρος Δ.Σ.

ΔΗΜΗΤΡΙΟΣ ΣΚΑΜΝΑΚΗΣ

ΑΠΟ ΤΟ ΕΘΝΙΚΟ ΤΥΠΟΓΡΑΦΕΙΟ